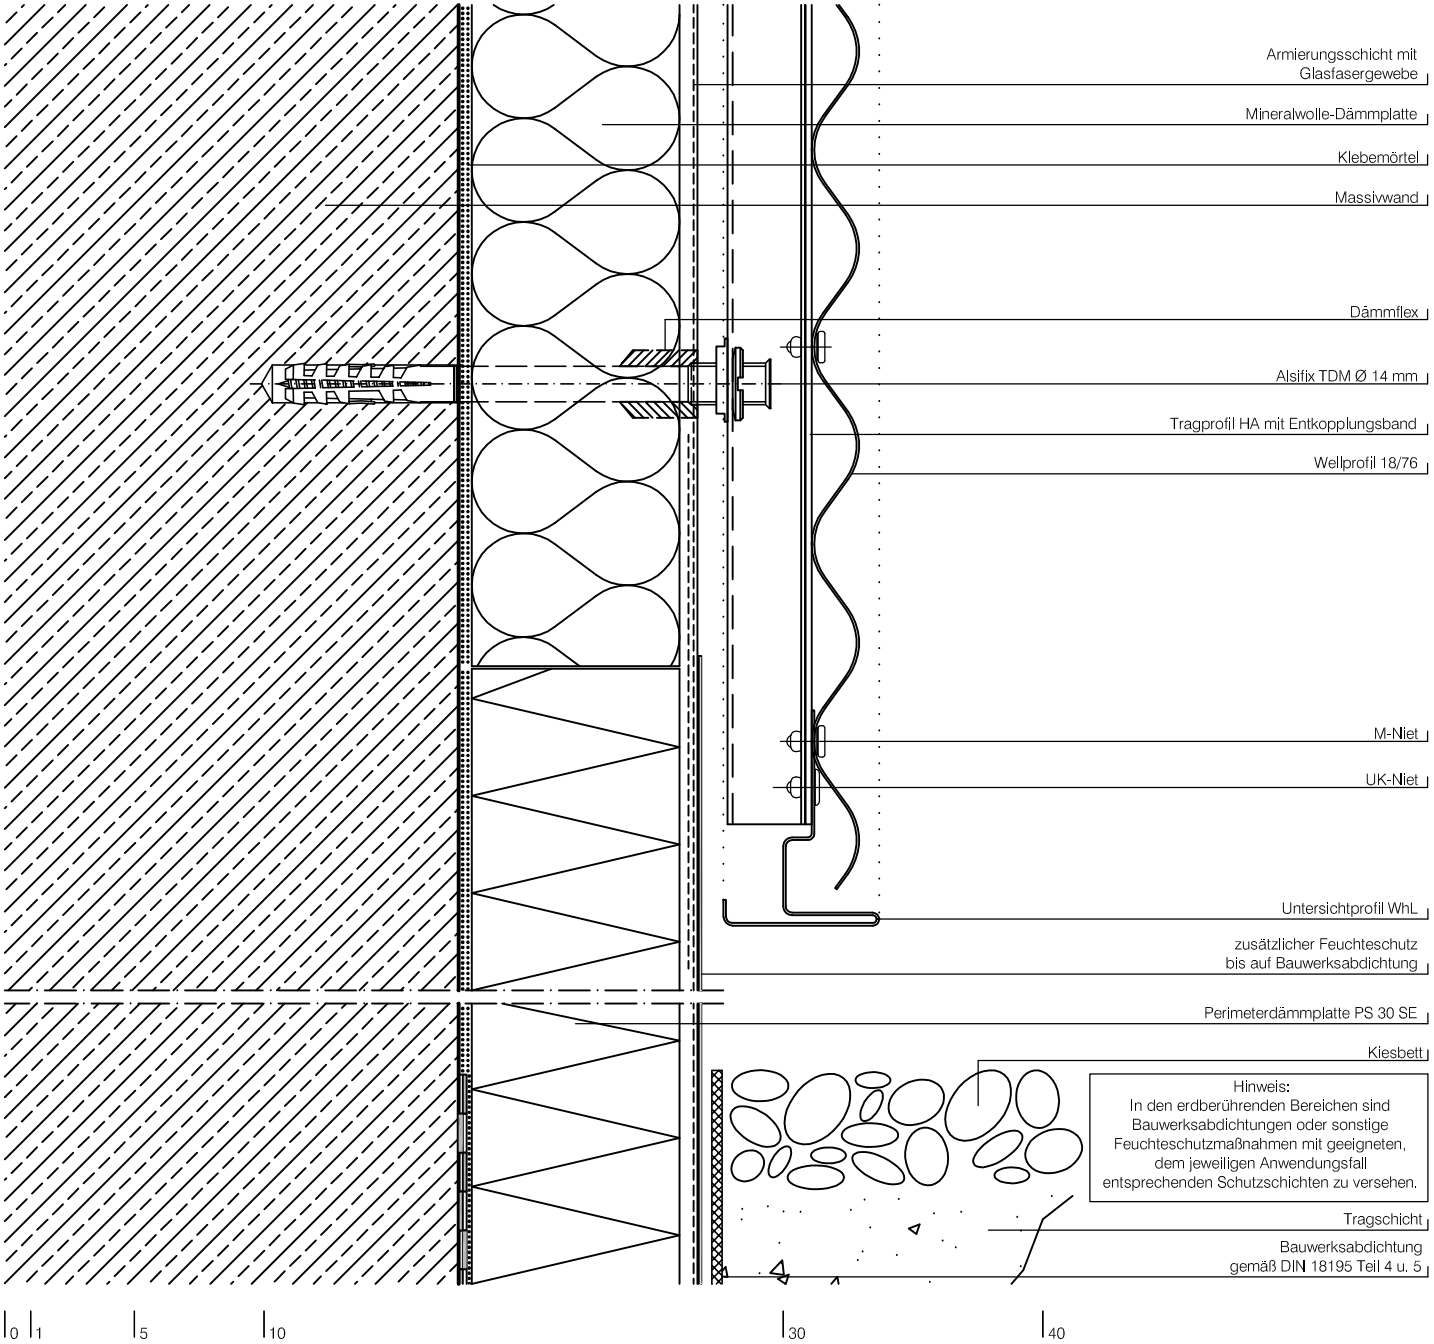

Nr. 23

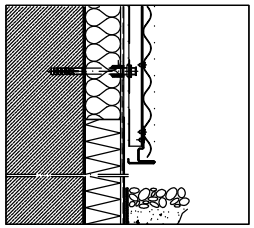

Detail	Sockel
Materialien	Strukturputz / Metall
System	ecomin / tec D
Maßstab	1 : 2 bei Plangröße DIN A3
Plannummer	06 - 1550 - td15
Gezeichnet	F.Heß / 19.02.02
Index	Geändert am 02.11.02 Geändert am 05.04.05
Objekt	x
Bauherr	x
Zeichnung	alsecco GmbH & Co KG Kupferstraße 50 D – 36208 Wildeck Telefon 03 69 22/88-0

© alsecco Die gewählte Darstellungsform sowie druck- und übermittlungstechnische Abweichungen können geringe Abweichungen der Maßstäblichkeit beinhalten.